

VILLA n° 28


T4 duplex

Séjour + Cuisine	31.10 m ²
Entrée	2.80 m ²
Penderie	0.80 m ²
WC	2.10 m ²
Chambre 1*	11.00 m ²
Chambre 2*	12.00 m ²
Chambre 3*	11.20 m ²
Bains	5.7 m ²
Palier	2.30 m ²


SURFACE HABITABLE 79.00 m²

Garage	17.69 m ²
Terrasse	14.35 m ²
Jardin 1	11.09 m ²
Jardin 2	15.45 m ²


* y compris placard

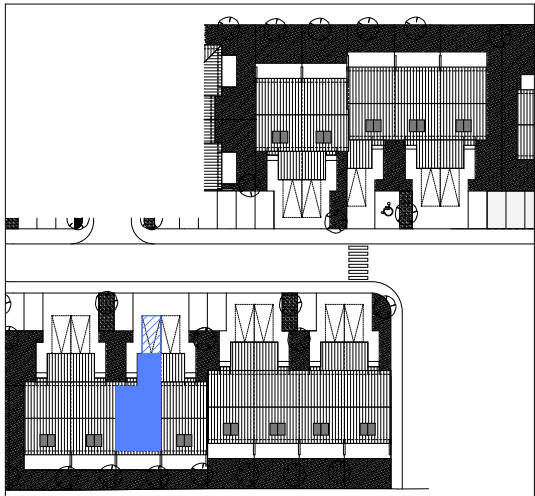

RDC

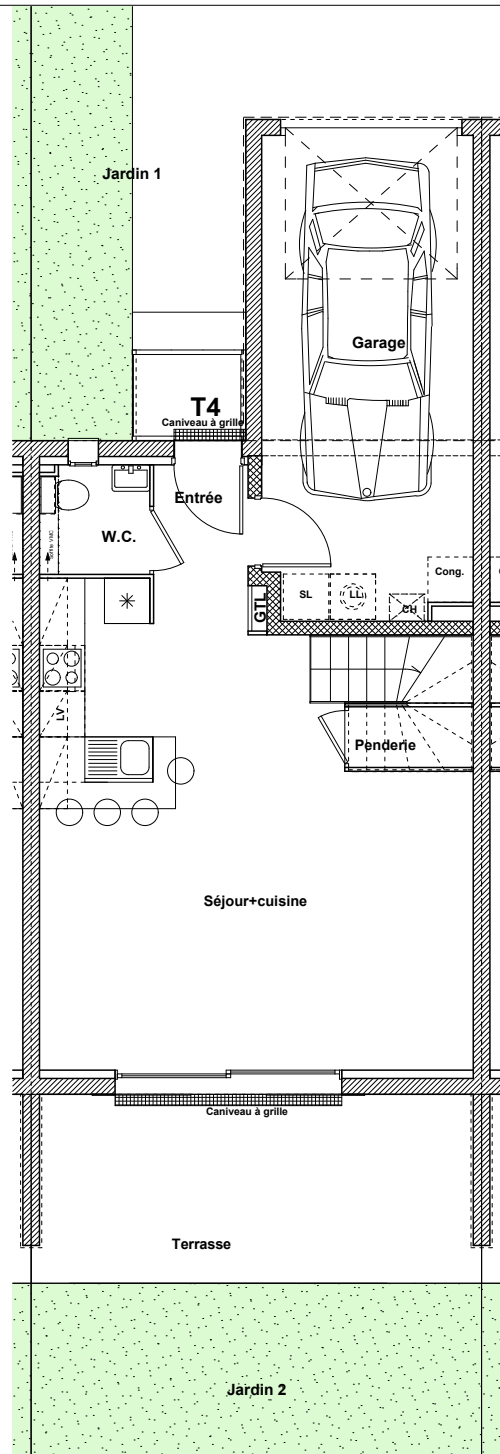

Résidence GREEN AVENUE

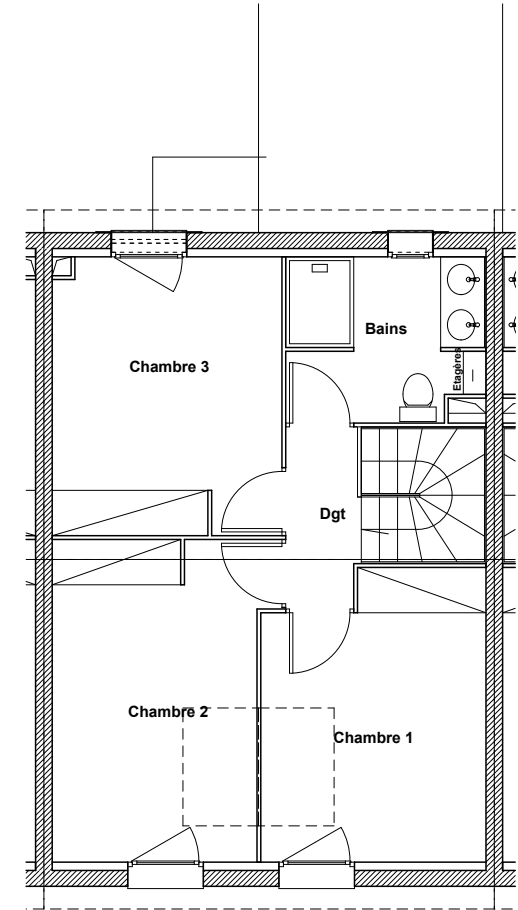

ETAGE



Nota: Le plan et les superficies sont donnés à titre indicatif mais ne sont pas contractuels car susceptibles de varier en fonction d'impératifs techniques et d'épaisseurs d'isolants
L'ensemble des soffites, retombées de poutres et volets roulants peuvent ne pas être indiqués sur les plans