

VILLA n° 32


T4 duplex

Séjour + Cuisine	31.10 m ²
Entrée	2.80 m ²
Penderie	0.80 m ²
WC	2.10 m ²
Chambre 1*	11.00 m ²
Chambre 2*	12.00 m ²
Chambre 3*	11.20 m ²
Bains	5.7 m ²
Palier	2.30 m ²

SURFACE HABITABLE 79.00 m²


Garage	17.69 m ²
Terrasse	14.35 m ²
Jardin 1	7.70 m ²
Jardin 2	23.73 m ²

* y compris placard

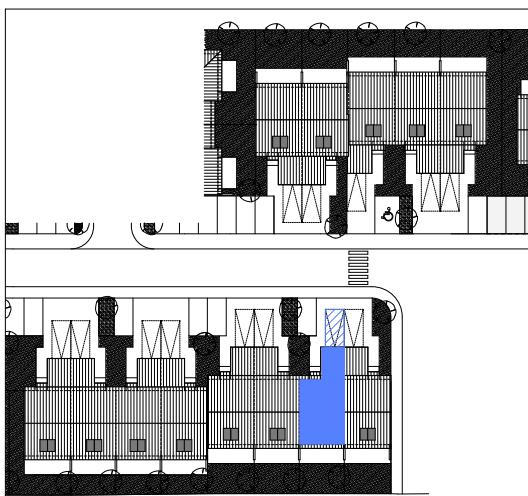


A horizontal scale with numerical markers at 0, 1, 2, and 5. A solid grey bar spans from the 0 mark to the 2 mark, indicating a range or value from 0 to 2.

Notas: Le plan et les superficies sont donnés à titre indicatif mais ne sont pas contractuels car susceptibles de varier en fonction d'impératifs techniques et d'épaisseurs d'isolants. L'ensemble des soffites, retombées de poutres et volets roulants peuvent ne pas être indiqués sur les plans.

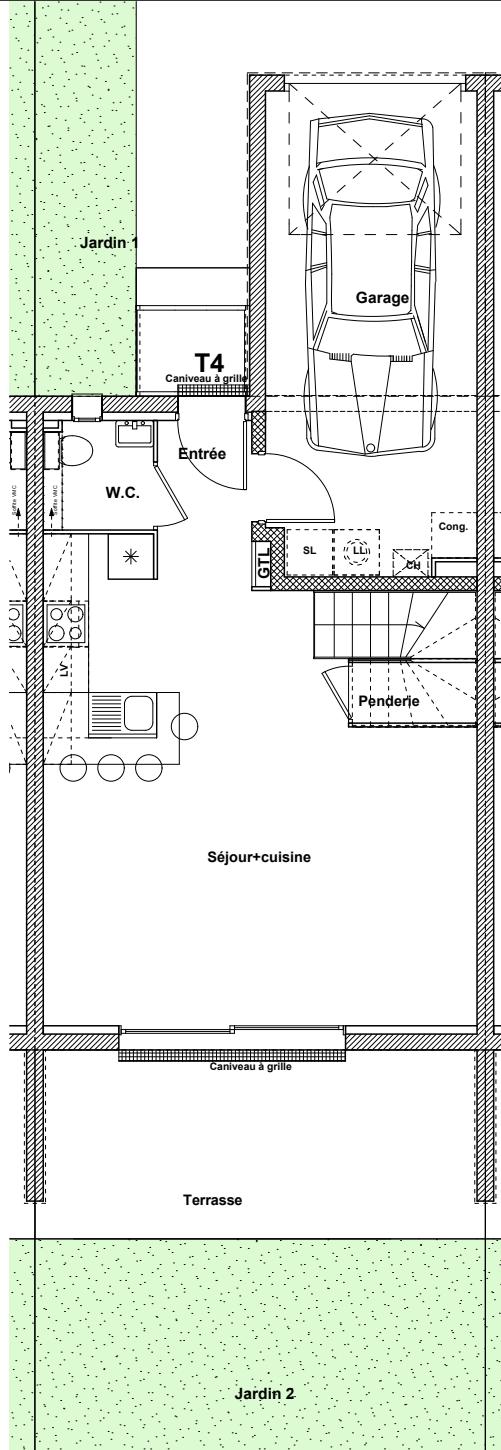

RDC

Résidence
GREEN AVENUE

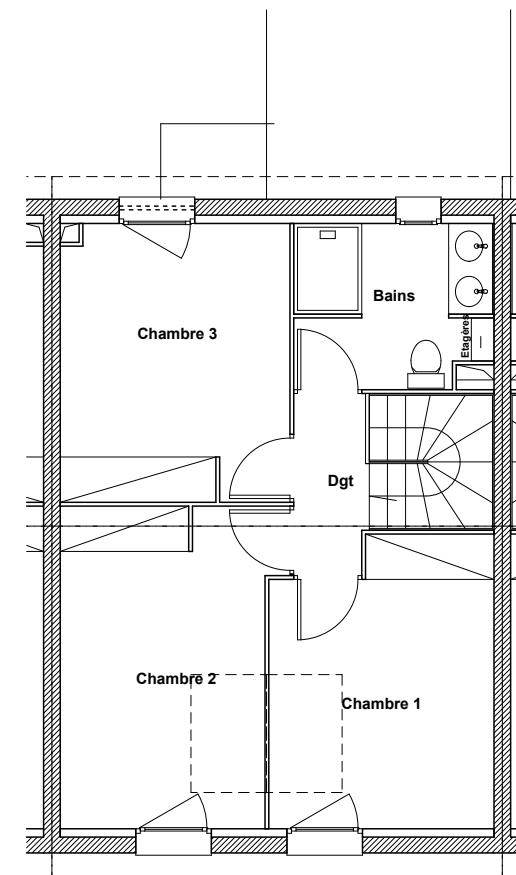

ETAGE

