


# PLAN DE MASSE

# Résidence Le Bélize

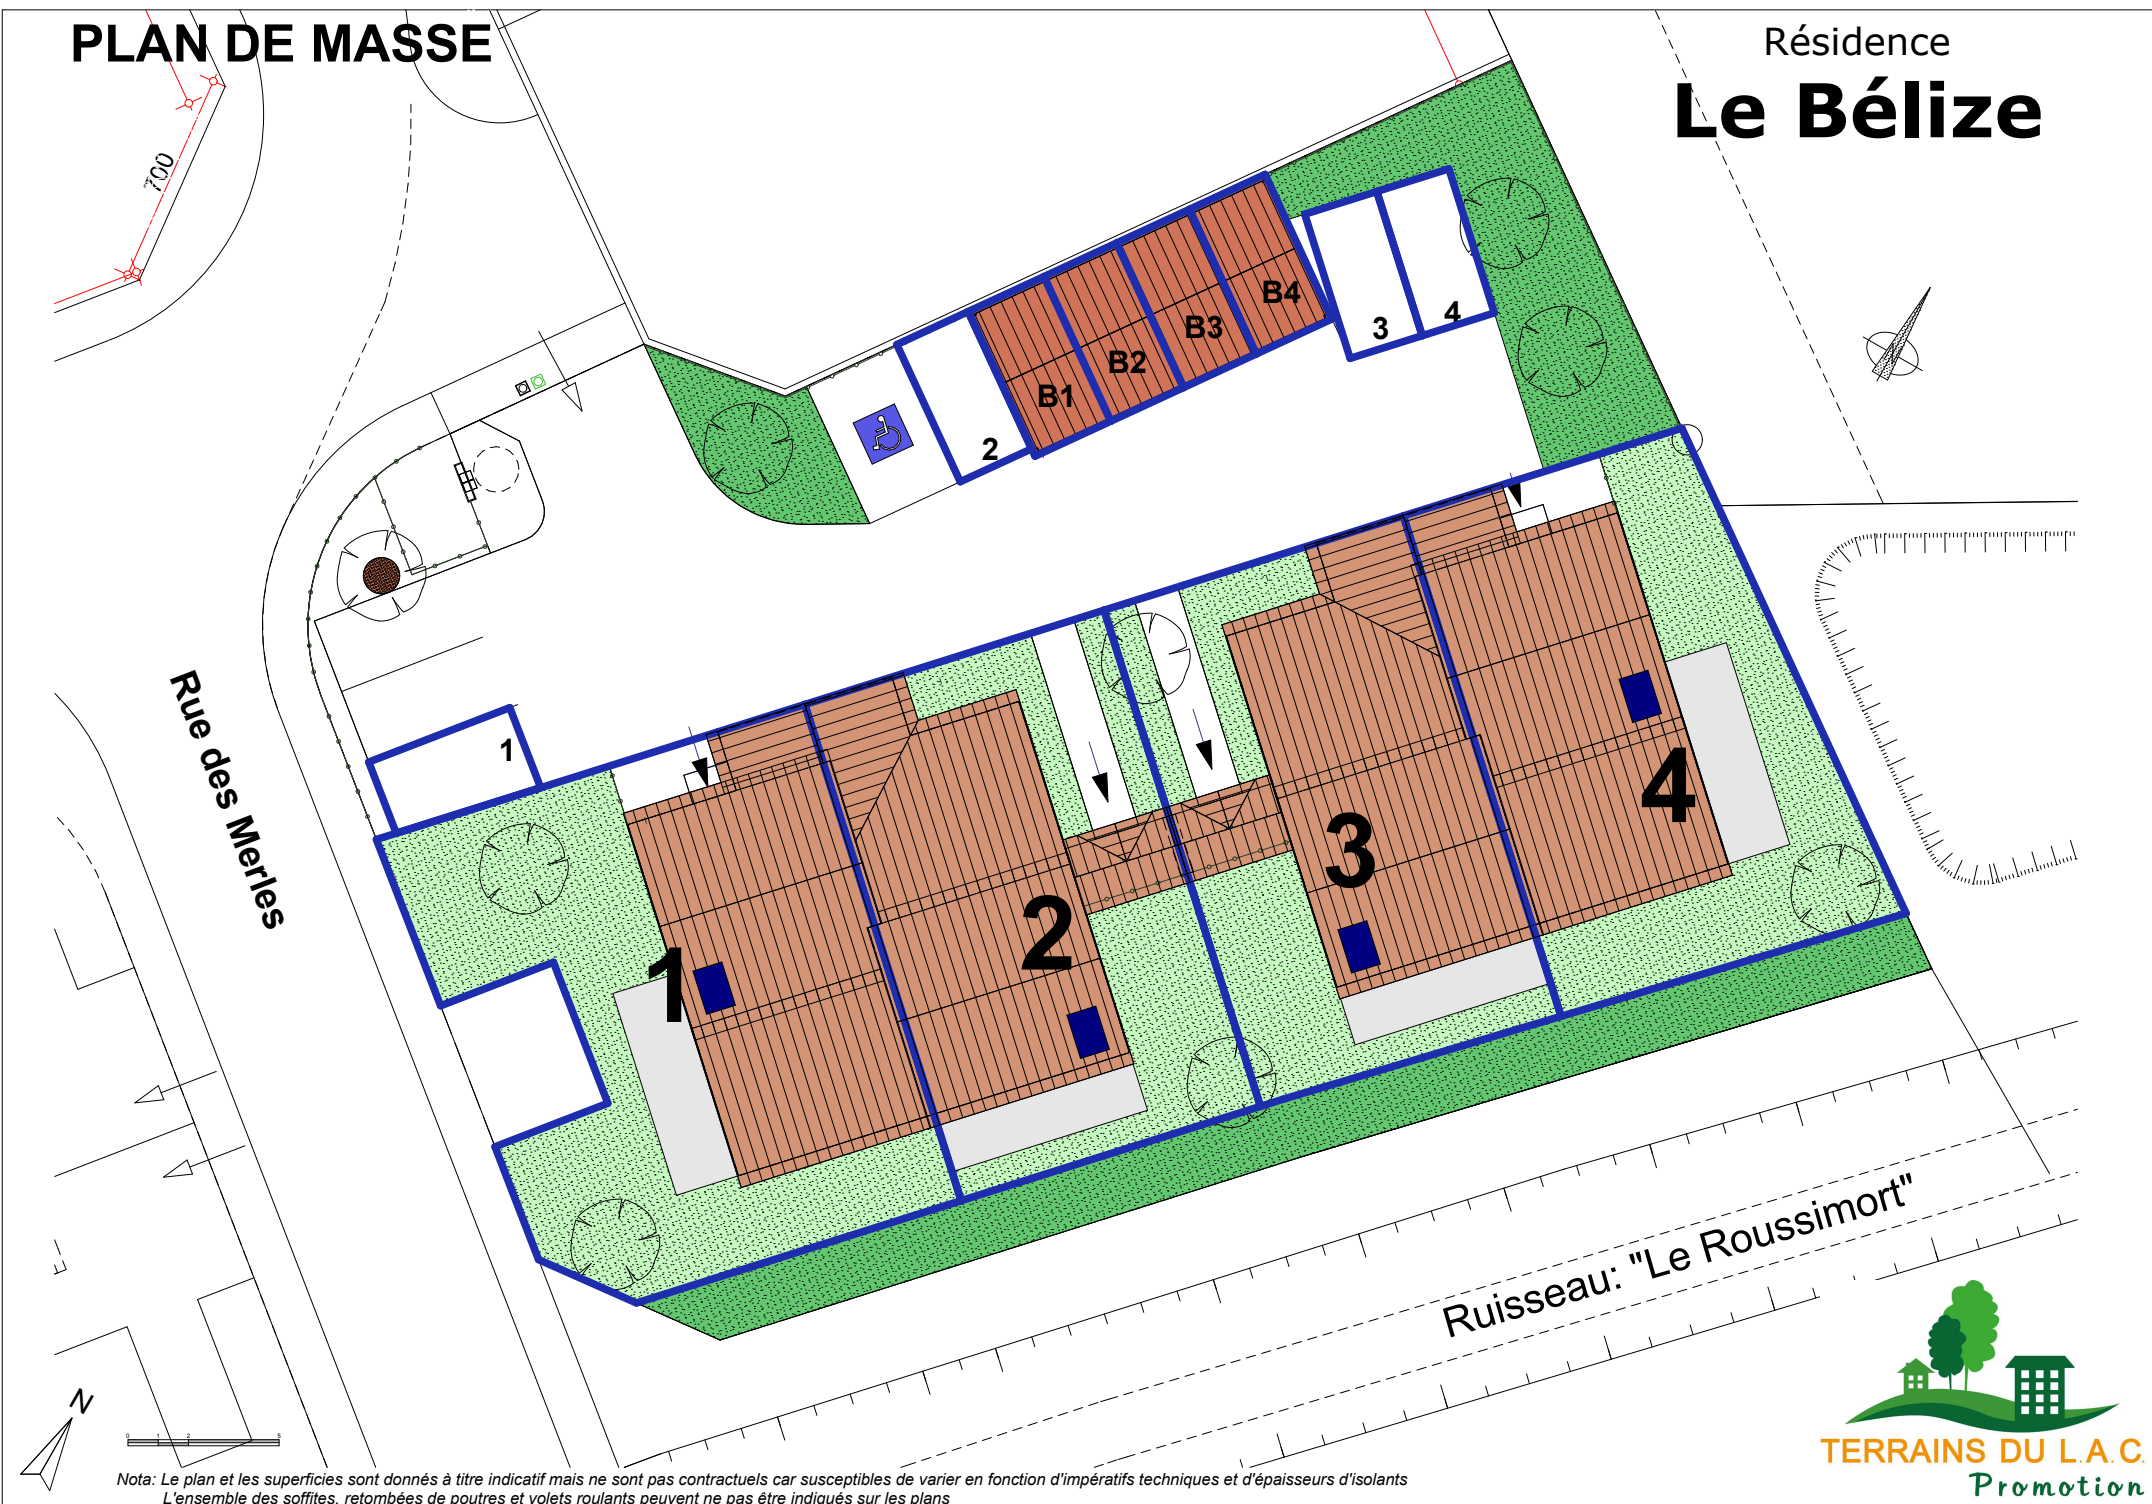

Nota: Le plan et les superficies sont donnés à titre indicatif mais ne sont pas contractuels car susceptibles de varier en fonction d'impératifs techniques et d'épaisseurs d'isolants  
L'ensemble des soffites, retombées de poutres et volets roulants peuvent ne pas être indiqués sur les plans