

VILLA N°8

Rue Clémence Isaure - 31120 PINSAGUEL

Parcelle AO 207
+ AO 213 en indivision

T4


RDC + ETAGE

Entrée*	4.92 m ²
Séjour	26.85 m ²
Cuisine	6.10 m ²
Palier*	4.98 m ²
WC-SDE	4.15 m ²
SDB	6.30 m ²
Cellier	3.40 m ²
Chambre 1*	12.52 m ²
Chambre 2*	10.50 m ²
Chambre 3*	10.28 m ²



* y compris placard

SURFACE HABITABLE 90.00 m²

Garage	17.77 m ²
Porche	4.72 m ²
Terrasse	12.28 m ²
Jardin	126.03 m ²
Terrain total	251.35 m ²

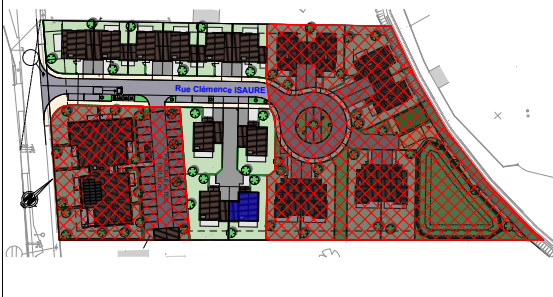

Phase 1

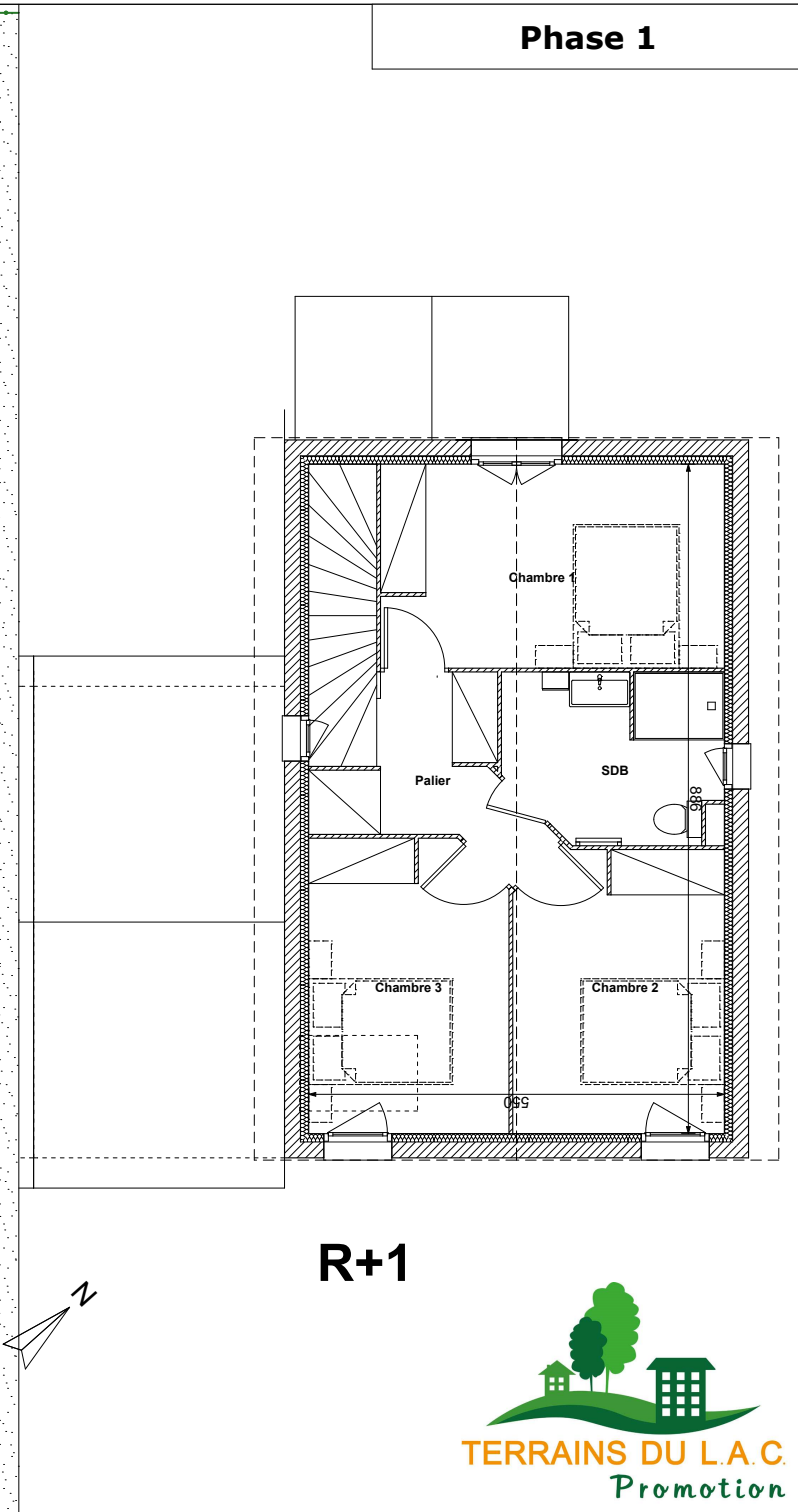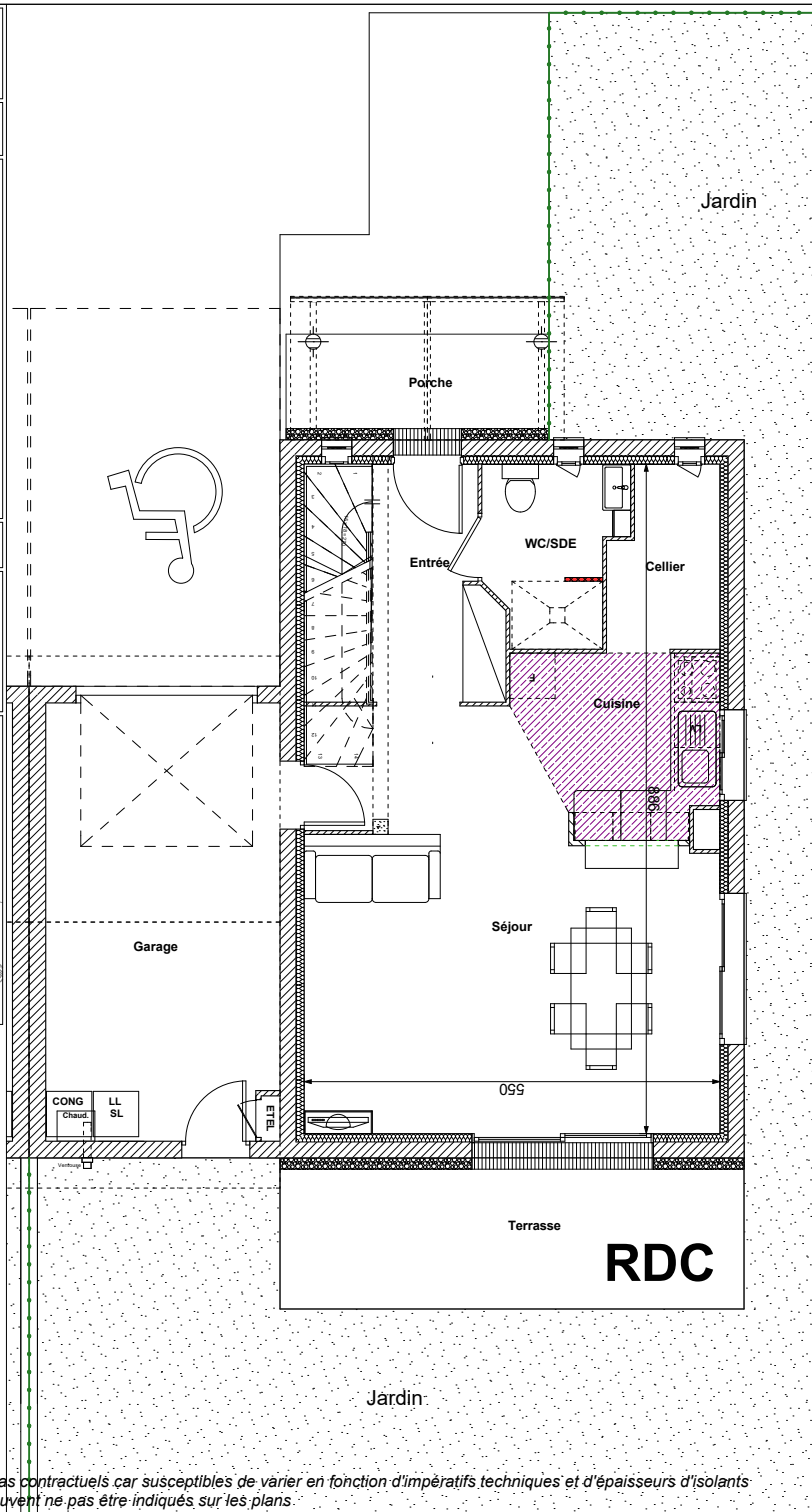

Nota: Le plan et les superficies sont donnés à titre indicatif mais ne sont pas contractuels car susceptibles de varier en fonction d'impératifs techniques et d'épaisseurs d'isolants. L'ensemble des soffites, retombées de poutres et volets roulants peuvent ne pas être indiqués sur les plans.

